


0.M 1

BERNADOWSKA

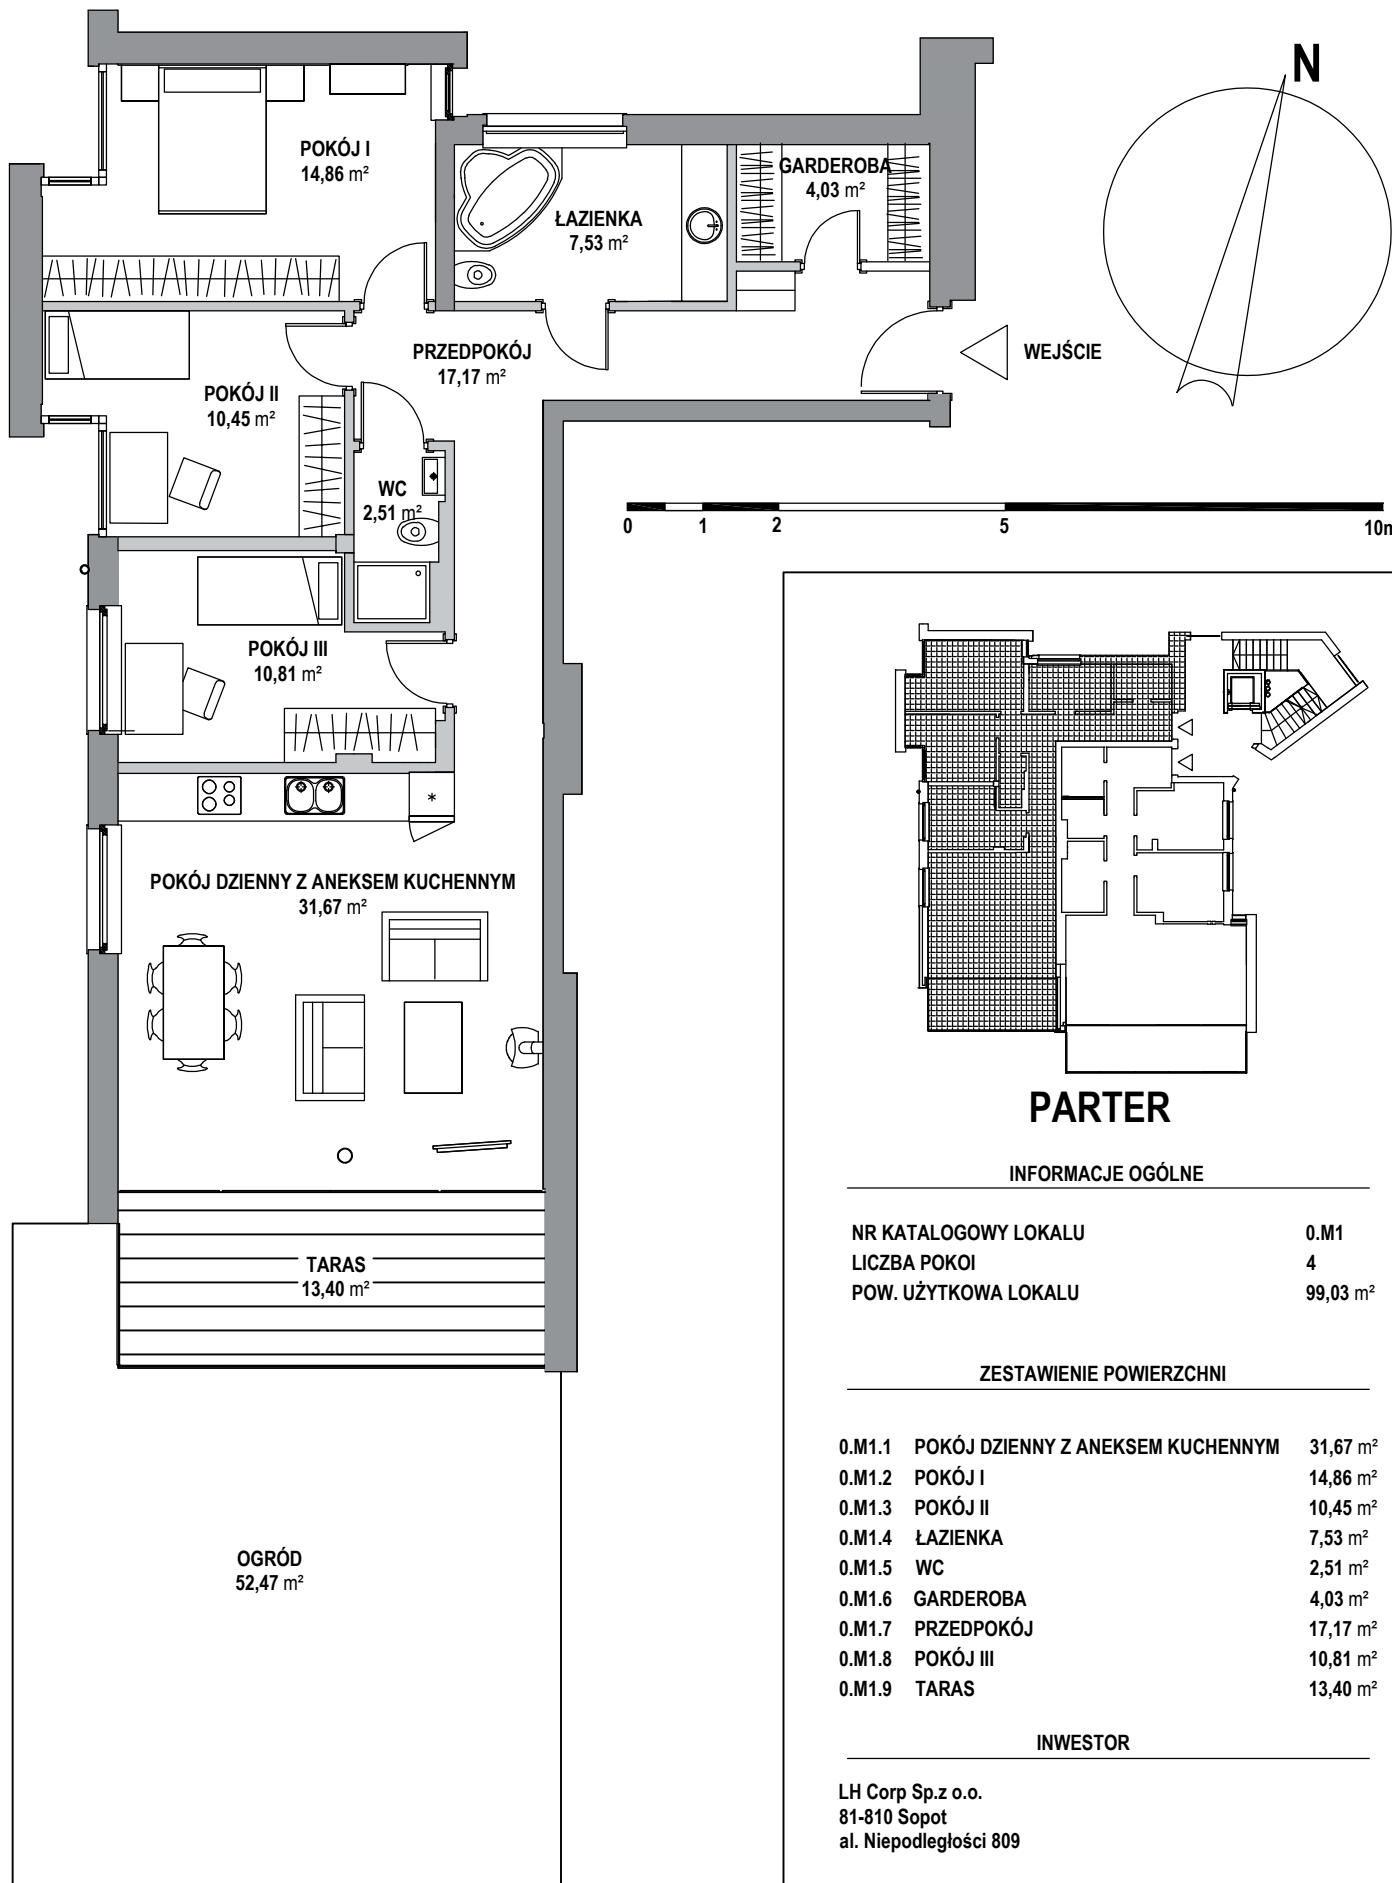

INFORMACJE OGÓLNE

NR KATALOGOWY LOKALU	0.M1
LICZBA POKOI	4
POW. UŻYTKOWA LOKALU	99,03 m ²

ZESTAWIENIE POWIERZCHNI

0.M1.1	POKÓJ DZIENNY Z ANEKSEM KUCHENNYM	31,67 m ²
0.M1.2	POKÓJ I	14,86 m ²
0.M1.3	POKÓJ II	10,45 m ²
0.M1.4	ŁAZIENKA	7,53 m ²
0.M1.5	WC	2,51 m ²
0.M1.6	GARDEROBA	4,03 m ²
0.M1.7	PRZEDPOKÓJ	17,17 m ²
0.M1.8	POKÓJ III	10,81 m ²
0.M1.9	TARAS	13,40 m ²

INWESTOR

LH Corp Sp.z o.o.
81-810 Sopot
al. Niepodległości 809

GENERALNY PROJEKTANT

ARCH-DECO Sp. z o.o.
81-363 Gdynia
ul. Starowiejska 41-43